ATENÇÃO:

01. AS ALTURAS DO CORRIMÃO E DO GUARDA-CORPO SÃO MEDIDAS NO MEIO DO PISO DO DEGRAU.
02. O CORRIMÃO É CONTÍNUO ATÉ A PAREDE (CHUMBADO OU PARAFUSADO) E SE PROJETA 30 cm PARA ALÉM DO 1º ESPELHO DA ESCADA. TERÁ ACABAMENTO COM FLANGE NA PAREDE.
03. O MONTANTE SERÁ INSTALADO NO MEIO DO PISO DO DEGRAU. SERÁ SOLDADO (CAMISA) EM PONTALETE DE AÇO INOX CHUMBADO EM PROFUNDIDADE MÍNIMA DE 20 cm NO PISO DO DEGRAU. TERÁ ACABAMENTO COM FLANGE NA BASE.
04. AFASTAR AS LONGARINAS EM 15 cm (EIXOS) MEDIDOS NA VERTICAL DOS MONTANTES CONFORME COTAS INFORMADAS ABAIXO.

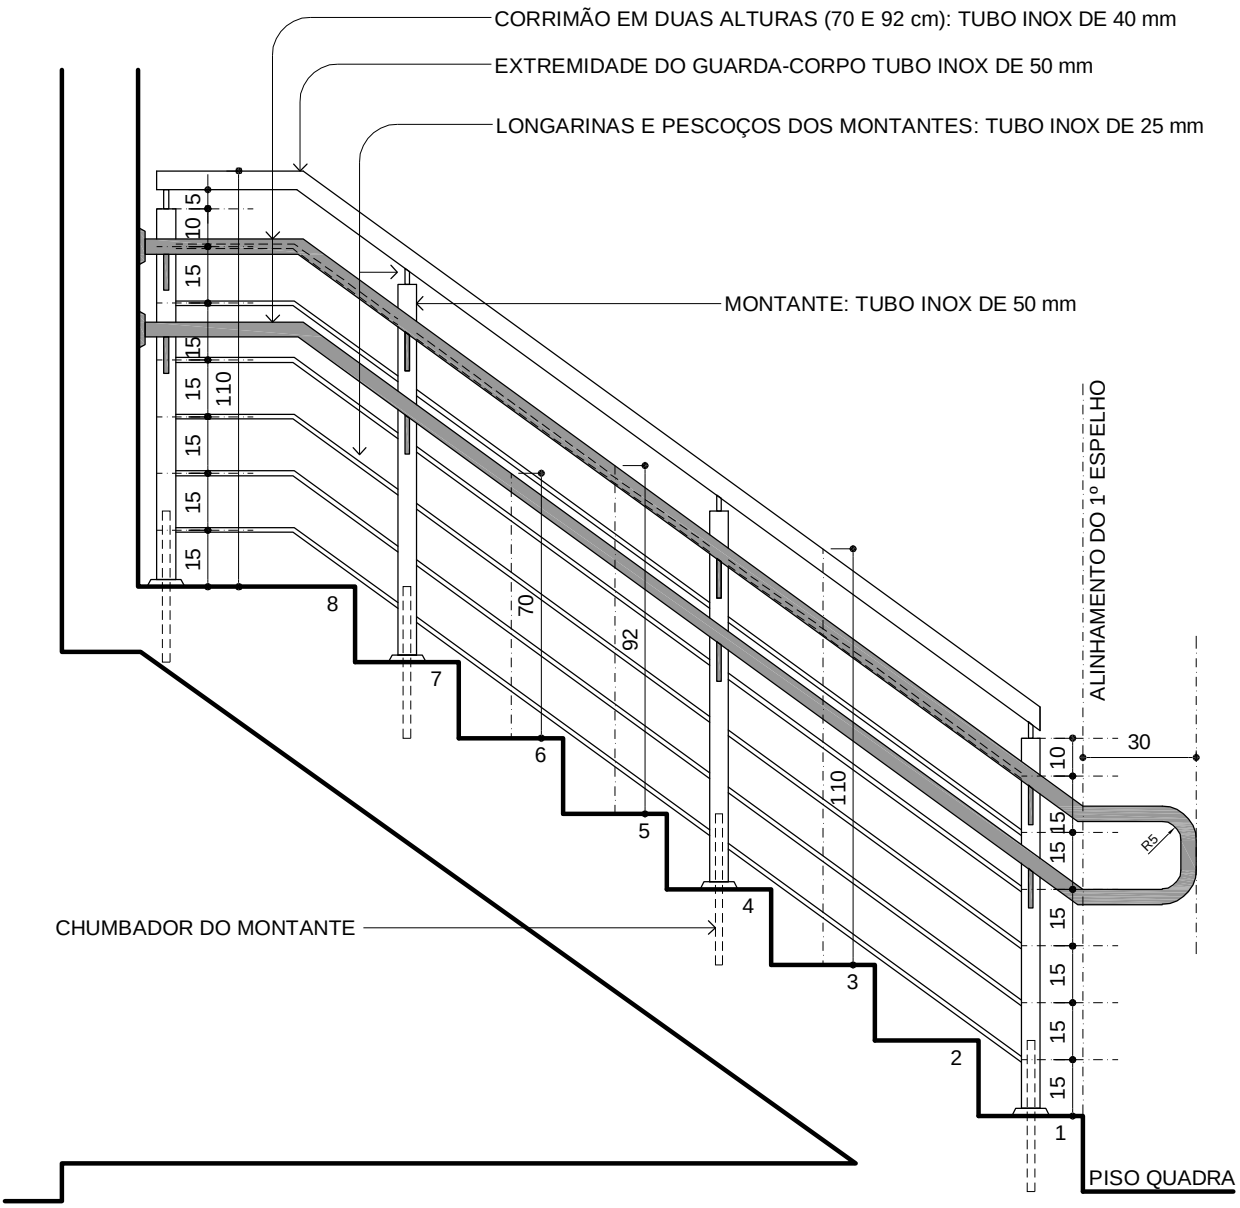

01 ELEVAÇÃO NA ESCADA

ESCALA: 1/20

CEFET-MG	AMBIENTE: GINÁSIO ESPORTIVO DE CURVELO: GUARDA-CORPO E CORRIMÃO	
R.T.: EDMAR FERREIRA JUNIOR - CAU: A48546-2	CONTEÚDO: PLANTA E ELEVAÇÕES	DATA INICIAL: 10/02/2020
DIR. GERAL: FLÁVIO ANTÔNIO DOS SANTOS	NOME ARQUIVO: CEFETMG_ARQ_CUR_GINASIO_V25_GC E CORRIMAO.dwg	FOLHA: Única